



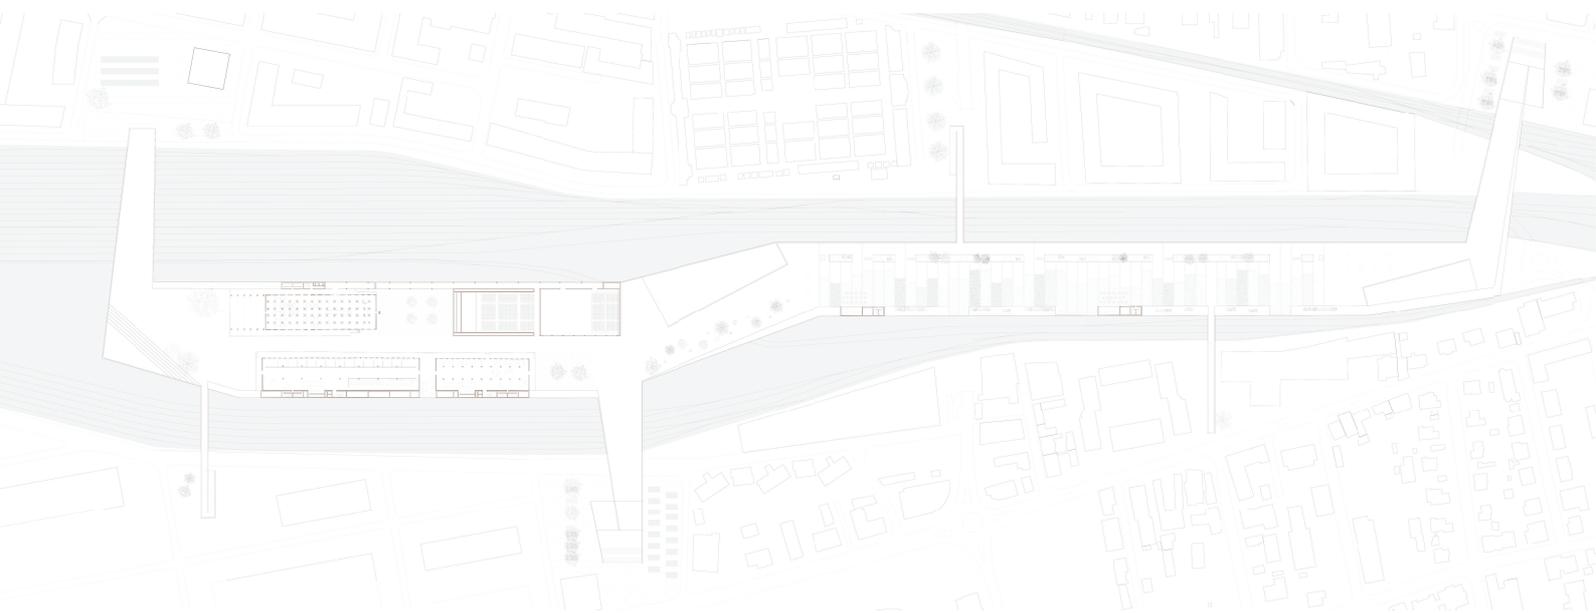

MASTERPLAN




PIANTA QUOTA + 6 METRI

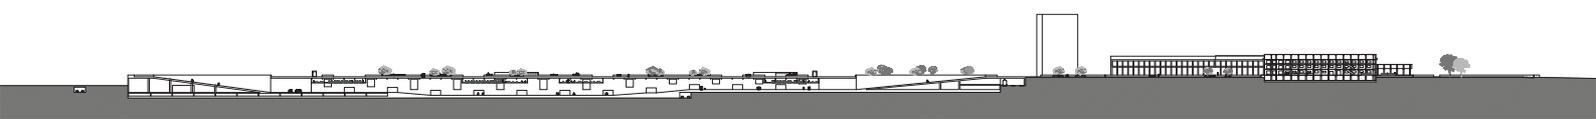


SEZIONE LONGITUDINALE



SEZIONE LONGITUDINALE

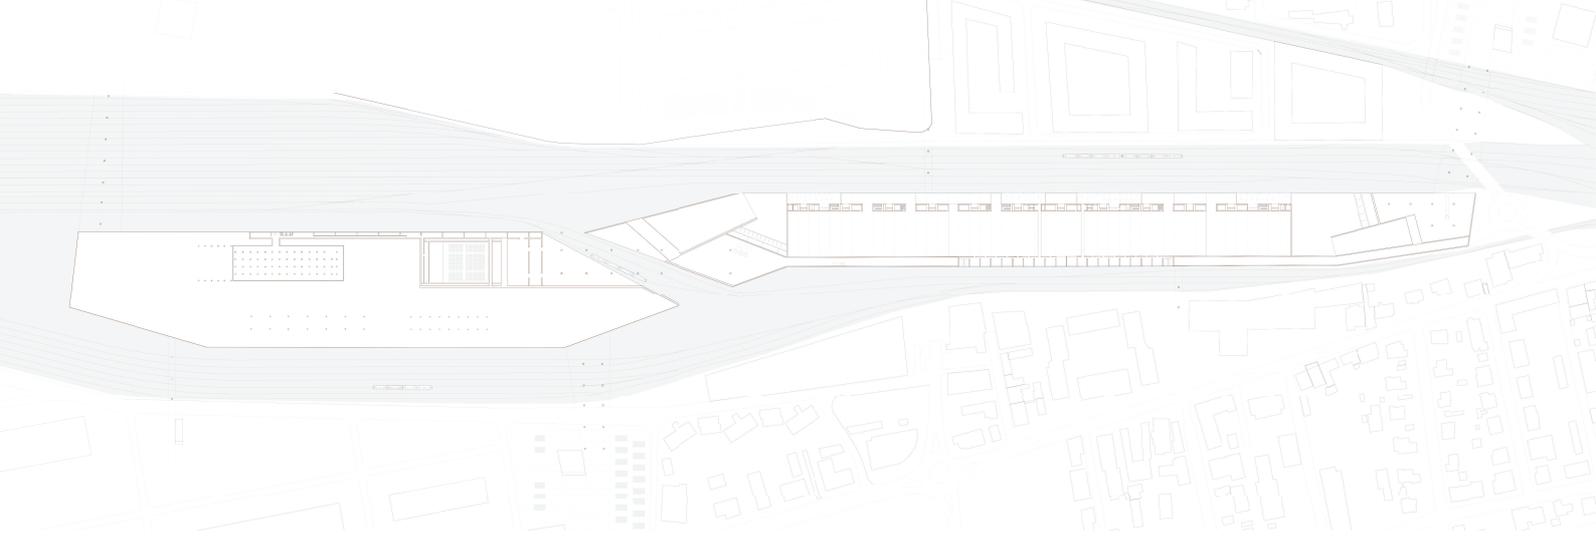


PIANTA QUOTA + 3 METRI

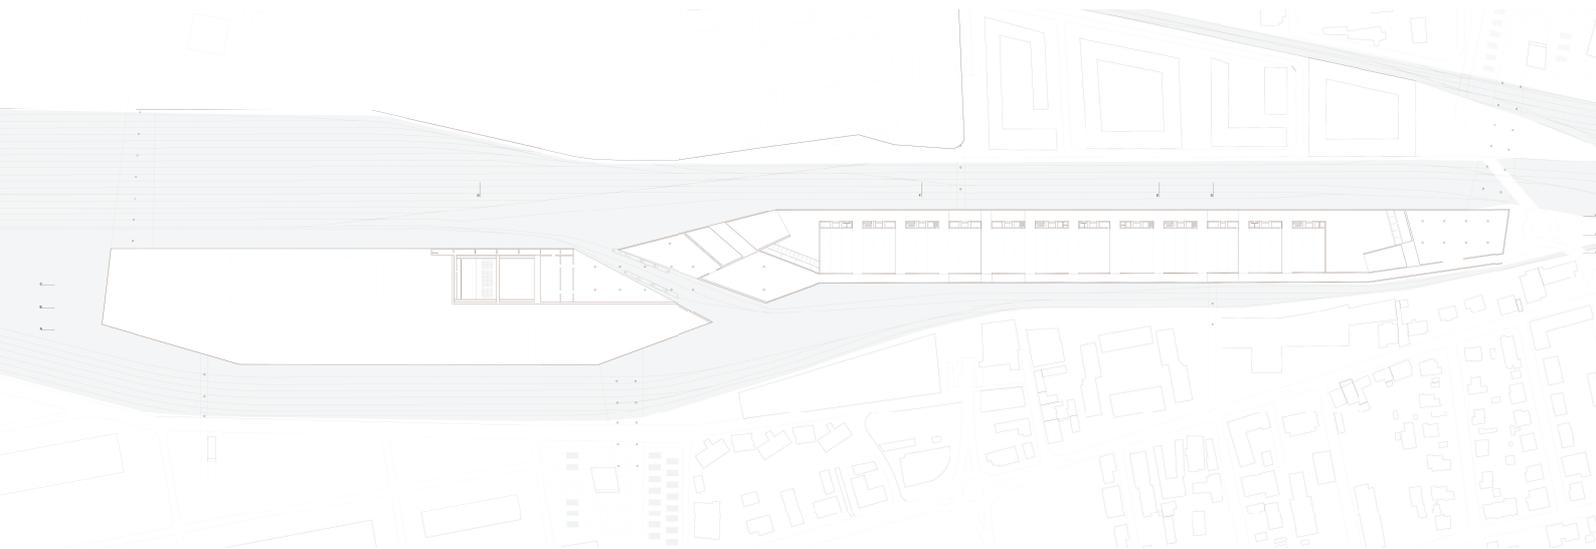


PIANTA QUOTA + 3 METRI




PROSPETTO NORD

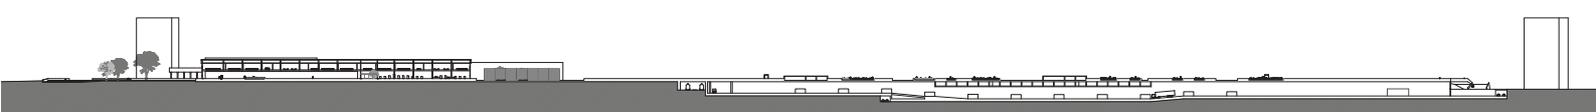

SEZIONE LONGITUDINALE

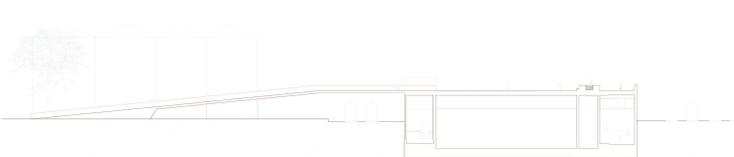


SEZIONI TRASVERSALI

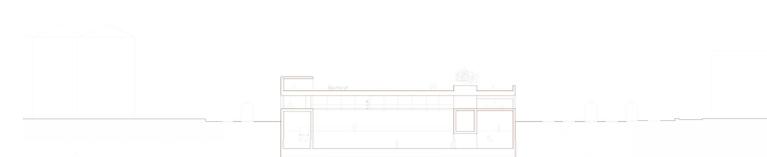

SEZIONI TRASVERSALI



SEZIONI TRASVERSALI

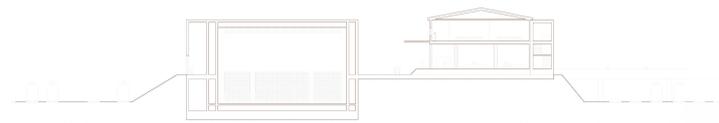

SEZIONI TRASVERSALI