





Situation vor der Erweiterung

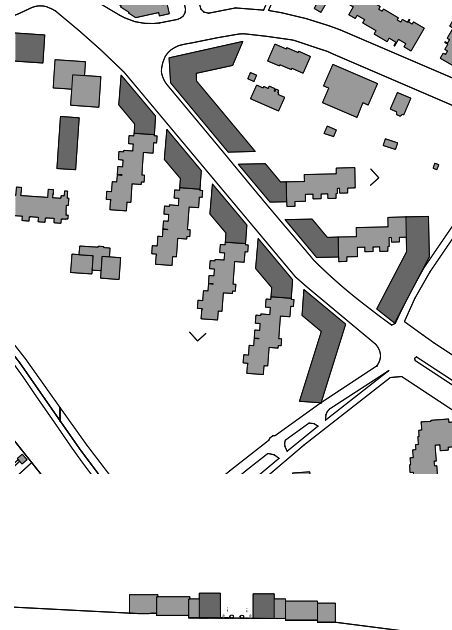

Situation nach der Erweiterung

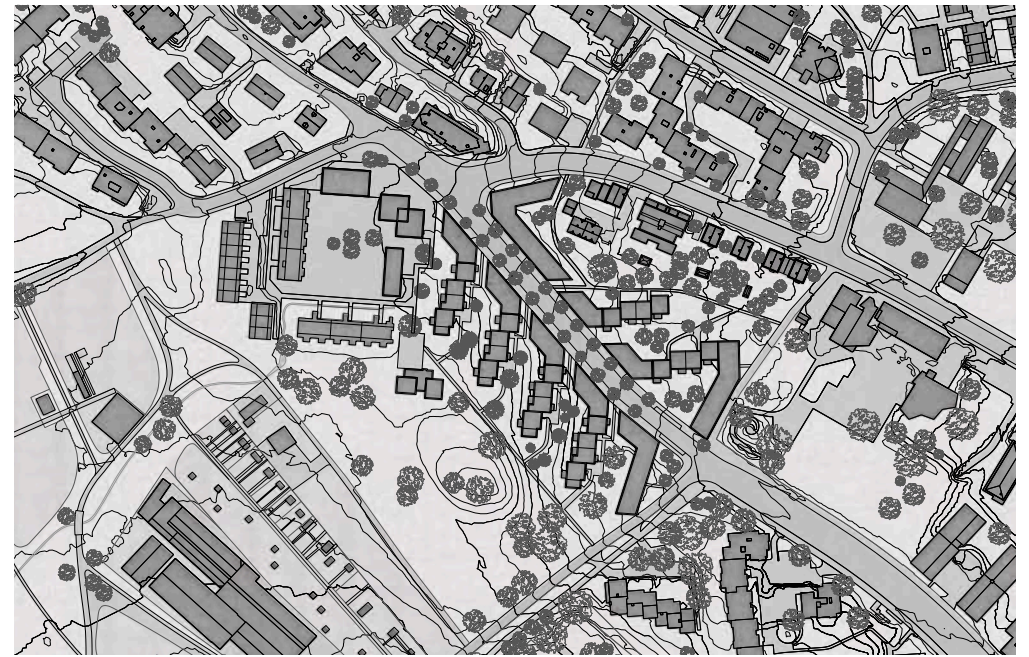


Situation



Grundriss EG



Grundriss OG

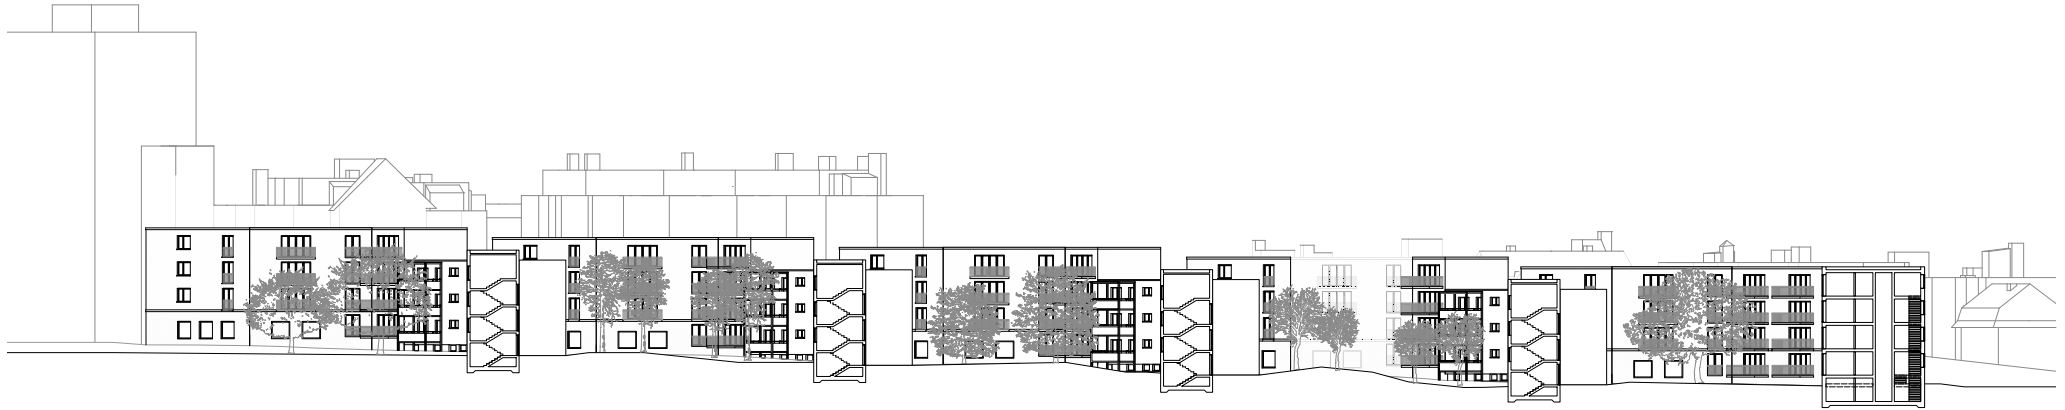

Zwischenraum 1
 Bepflanzung:
 Familie:
 Wuchsh: hc:
 Herbstf: rlung:
 Bl: tozeit:

Zierapfel
 Rosenwegw chte
 6-8m
 orange Fr chte, orange-rot Bl tter
 weiss, rosa-rot, pink Bl ten

Zwischenraum 2
 Bepflanzung:
 Familie:
 Wuchsh: hc:
 Herbstf: rlung:
 Bl: tozeit:

Felsenbirne
 Rosenwegw chte
 3-4m
 hellrot bis stark orange Bl tter
 weiss Bl ten

Zwischenraum 3
 Bepflanzung:
 Familie:
 Wuchsh: hc:
 Herbstf: rlung:
 Bl: tozeit:

Amberbaum
 Allergiewe
 10-15m, als Grossbaum auch 20-40m
 rot, orange, gelbe Bl tter
 runde stachelartige Fr chte

Zwischenraum 4
 Bepflanzung:
 Familie:
 Wuchsh: hc:
 Herbstf: rlung:
 Bl: tozeit:

Zierkirsche
 Rosenwegw chte
 bis zu 6m
 hellorange Bl tter
 weiss, rosa, pink Bl ten

Zwischenraum 5
 Bepflanzung:
 Familie:
 Wuchsh: hc:
 Herbstf: rlung:
 Bl: tozeit:

Kugelahorn
 Silesienbaumwegw chte
 4-7m
 gelbe bis braune Bl tter
 gelbgr: no Bl ten

Schnitte mit individueller Bepflanzung



Strassenperspektive



Hofansicht