




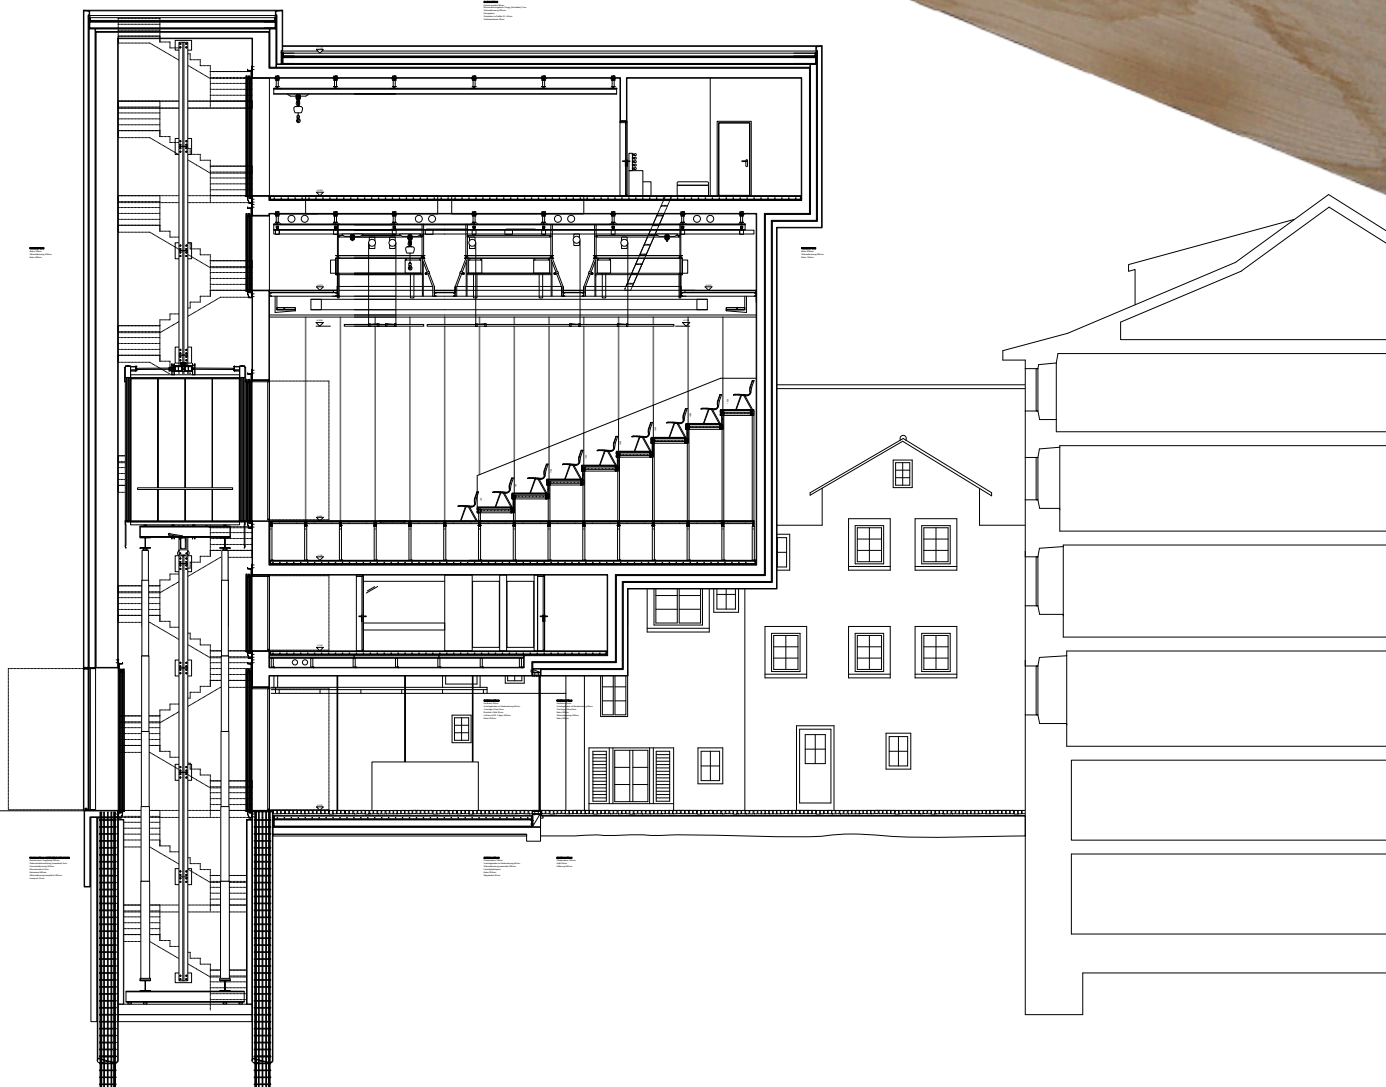


DIPLOMTHEMA C, STUDIO-THEATER AM LIMMATQUAI
ETH ZÜRICH
PROFESSUR CHRISTIAN KEREZ
DOZENT MATEI MANAILA
DIPLOMAND GEORG KRUMMENACHER
BEGLEITFÄCHER KONSTRUKTION UND KUNST

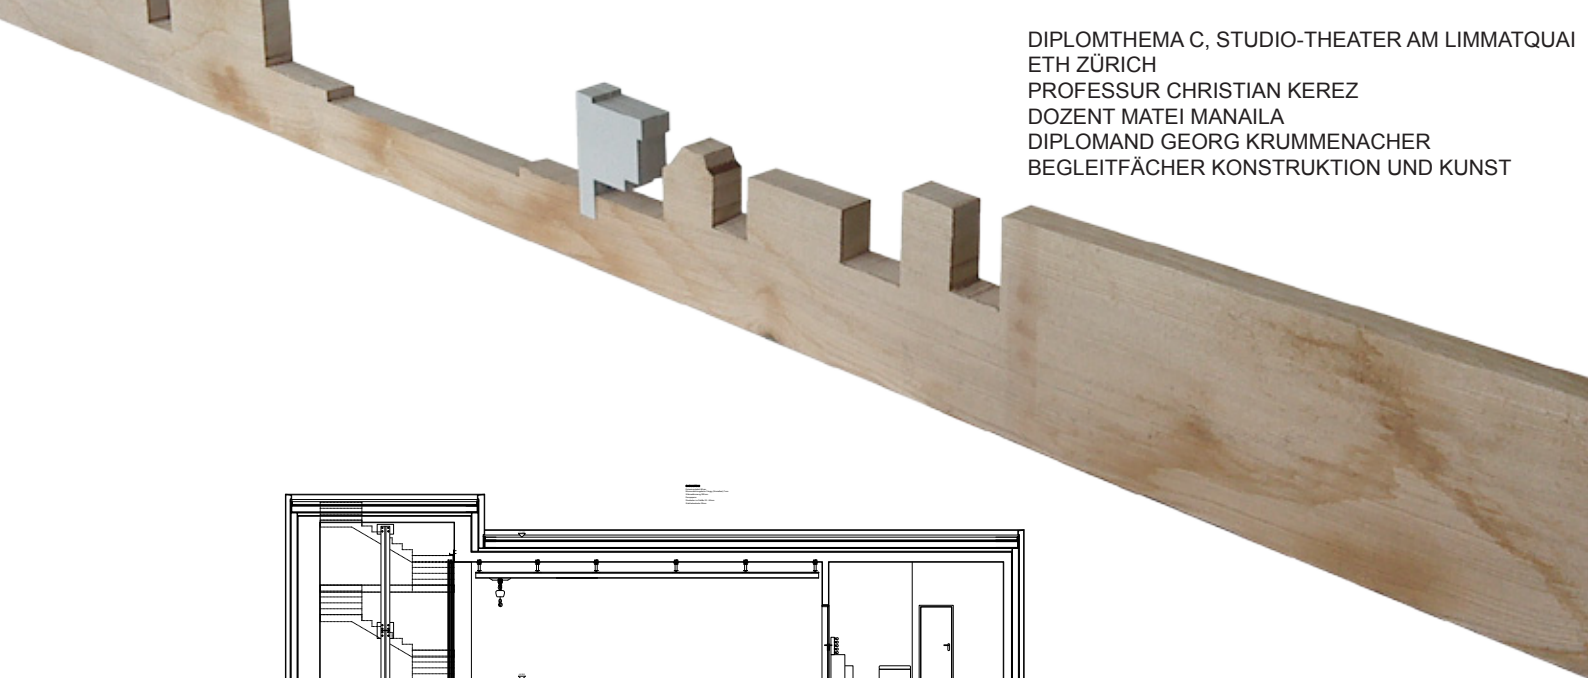


längsschnitt

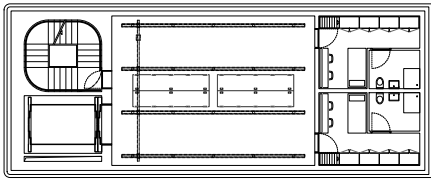


grundriss 3.og

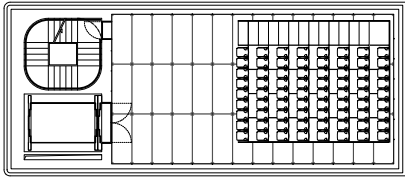

grundriss 2.og

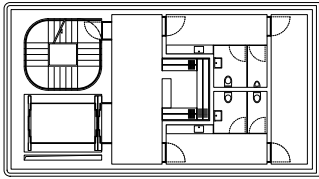

grundriss 1.og

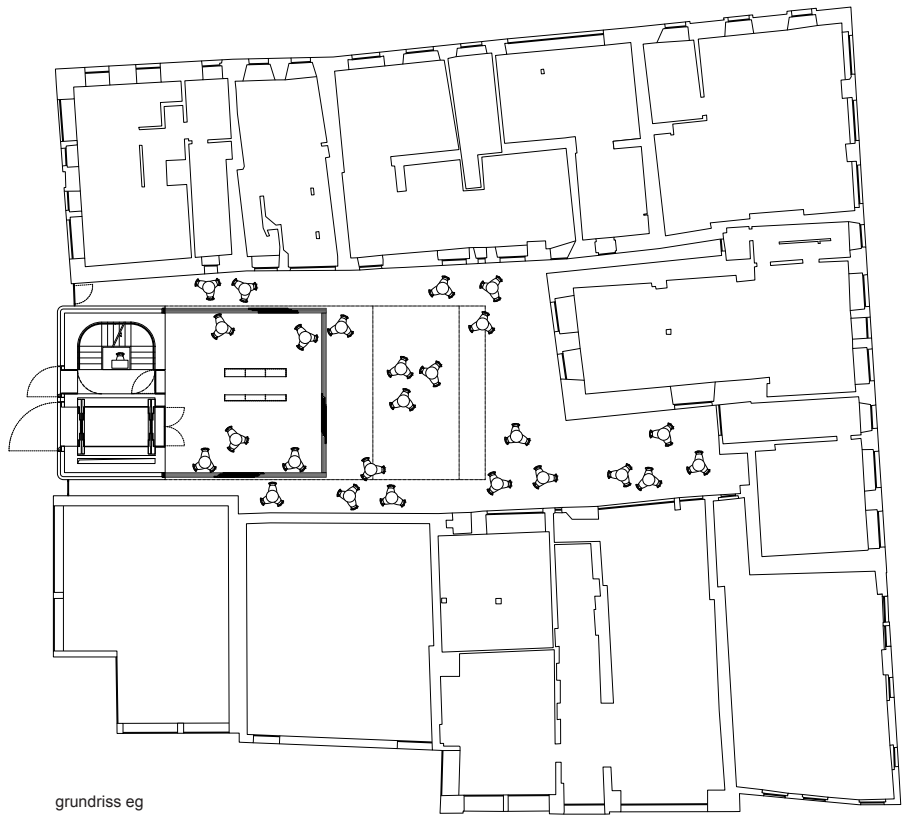

grundriss eg

